



REZ-DE-CHAUSSÉE

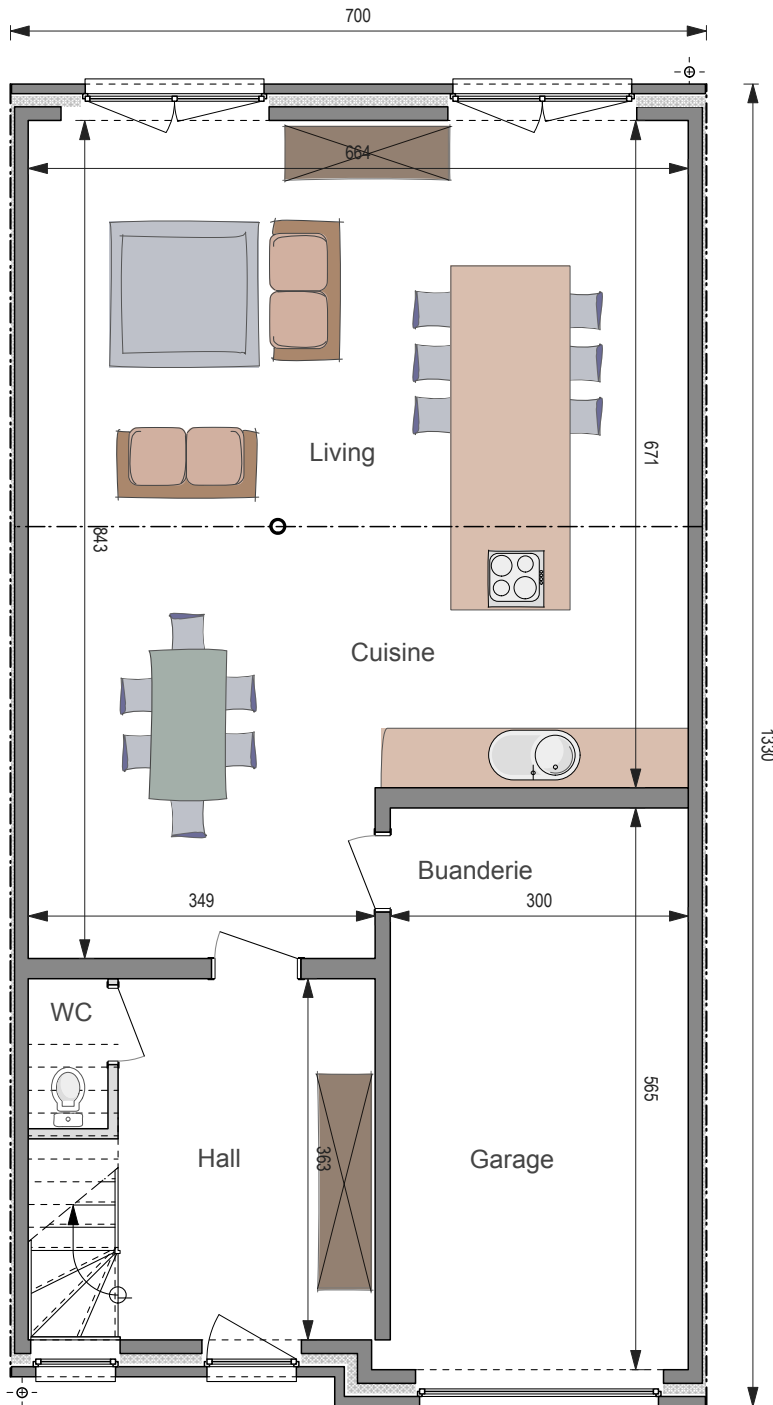

ÉTAGE

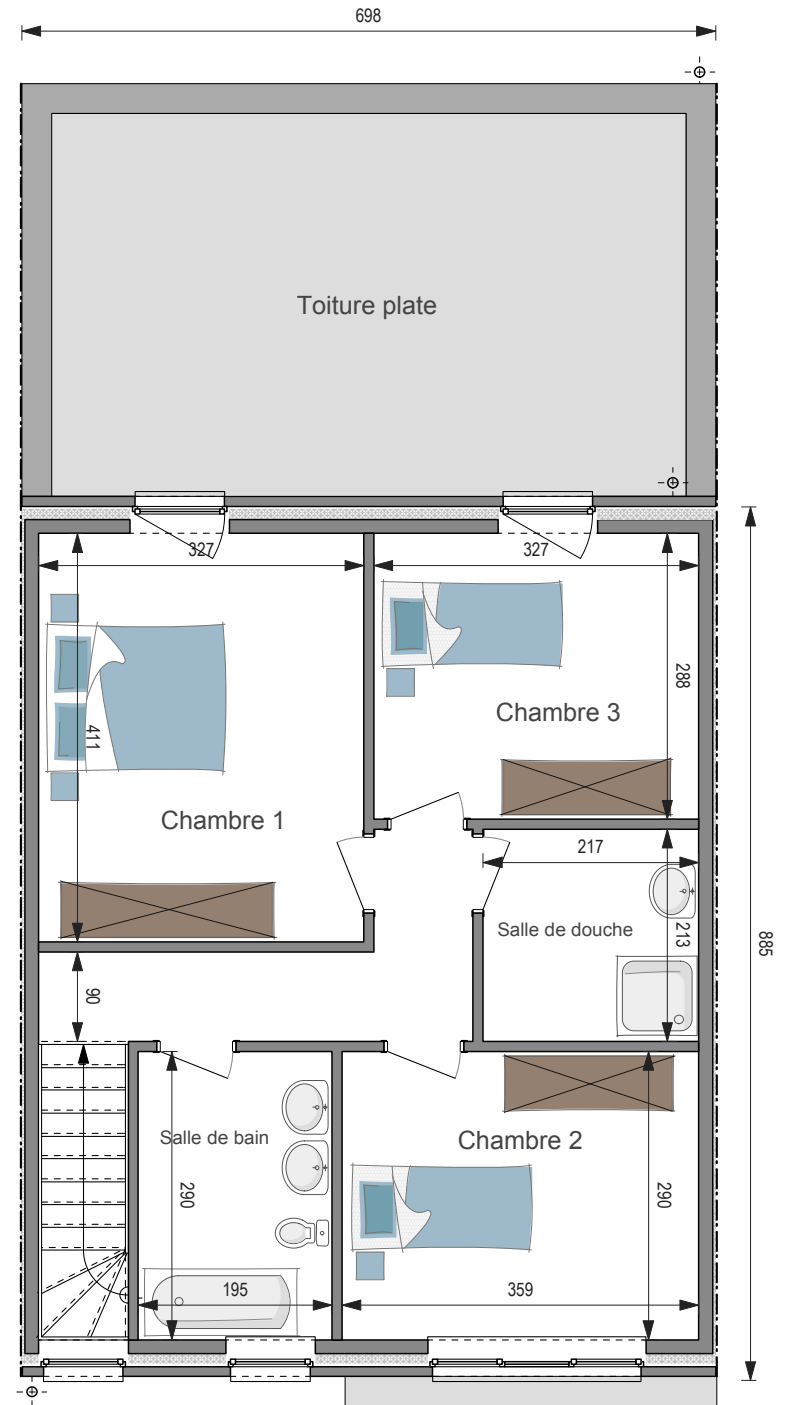



Jointive des 2 côtés

CLÉ SUR PORTE 338.075 €*

GROS ŒUVRE FERMÉ 205.124 €*

Surface totale **154 m²**

Prix au m² **2.195 €***

5,2 m sous corniche ■ Angle de toiture : 35°