



REZ-DE-CHAUSSÉE

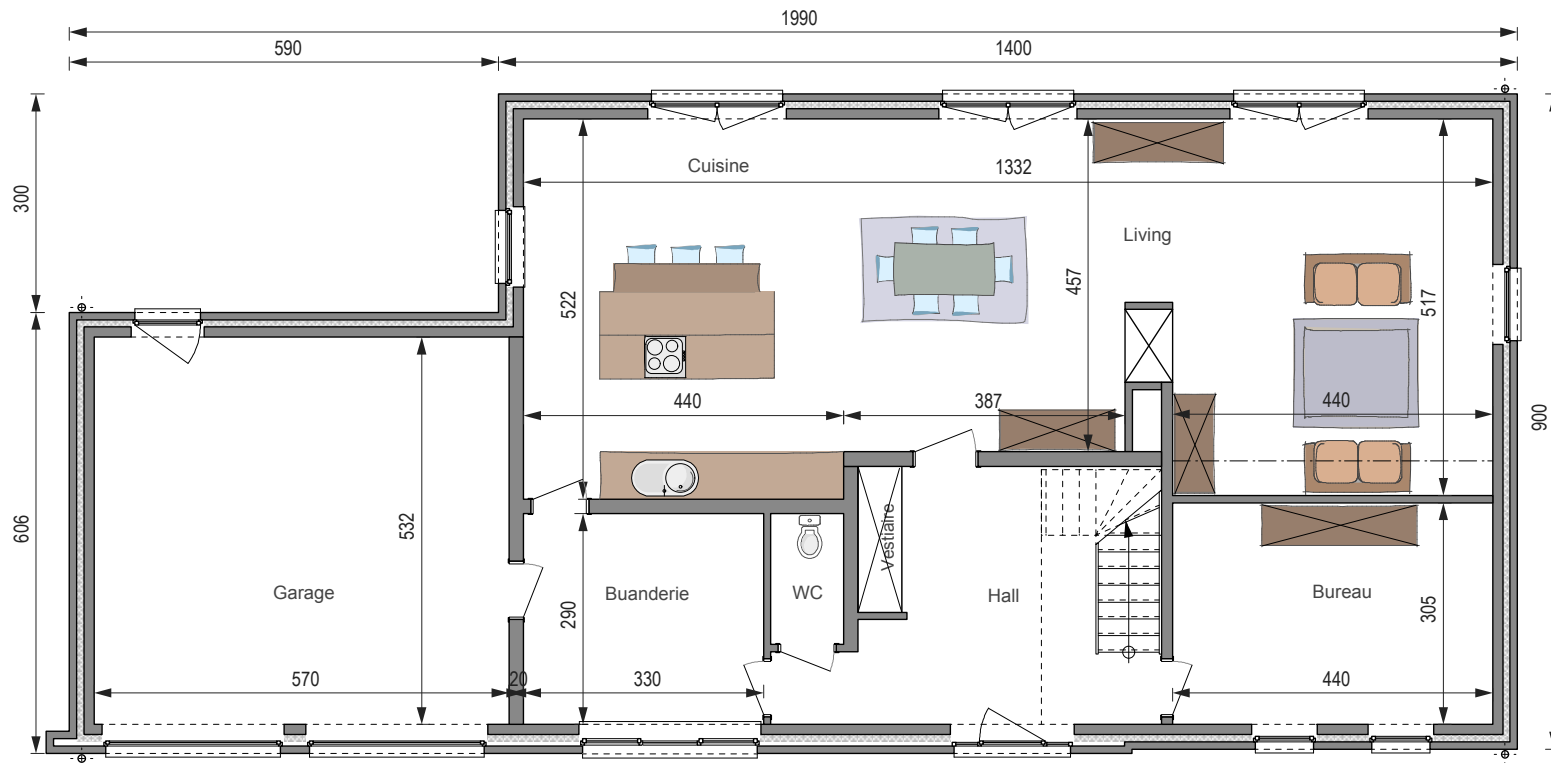

ÉTAGE

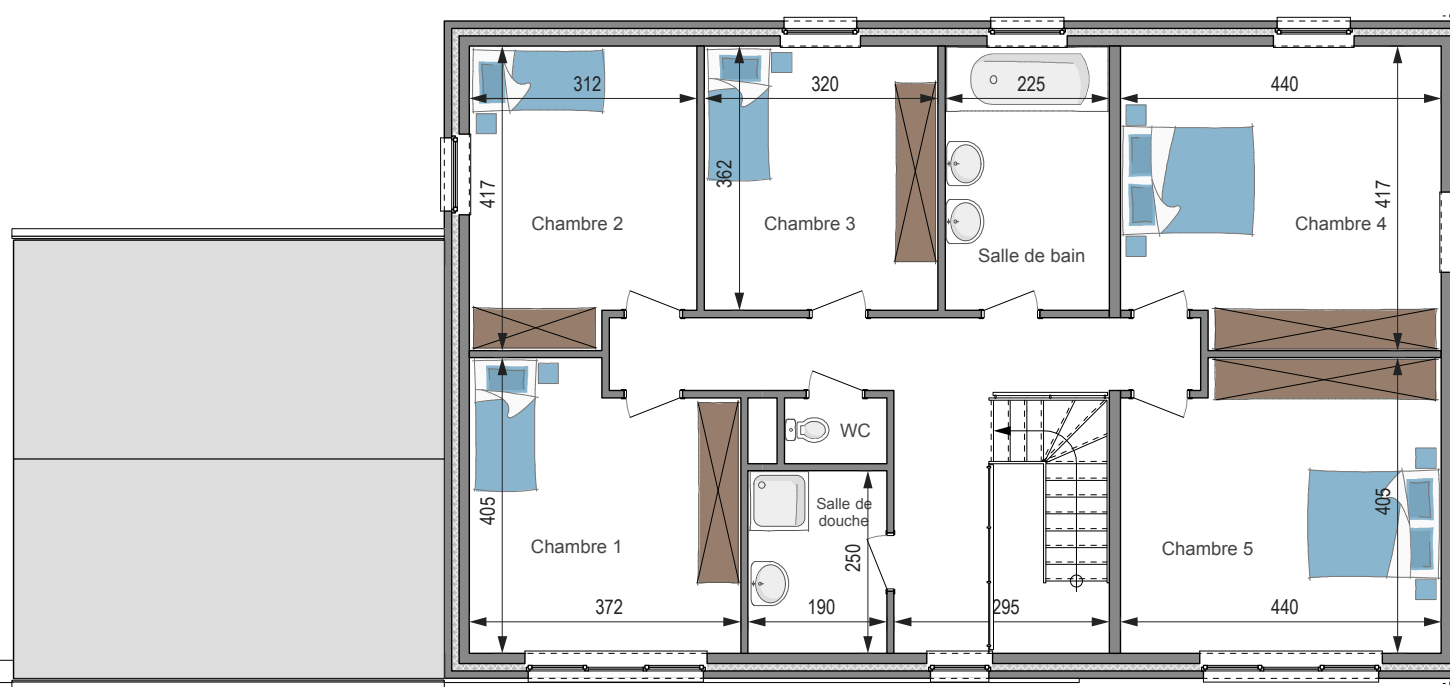



AVEC GARAGE

SANS GARAGE

CLÉ SUR PORTE

564.246 €*

496.582 €*

GROS ŒUVRE FERMÉ

373.955 €*

314.925 €*

Surface totale

288 m²

253 m²

Prix au m²

1.956 €*

1.966 €*

4,1 m sous corniche ■ Angle de toiture: 35°

mc730