



REZ-DE-CHAUSSÉE

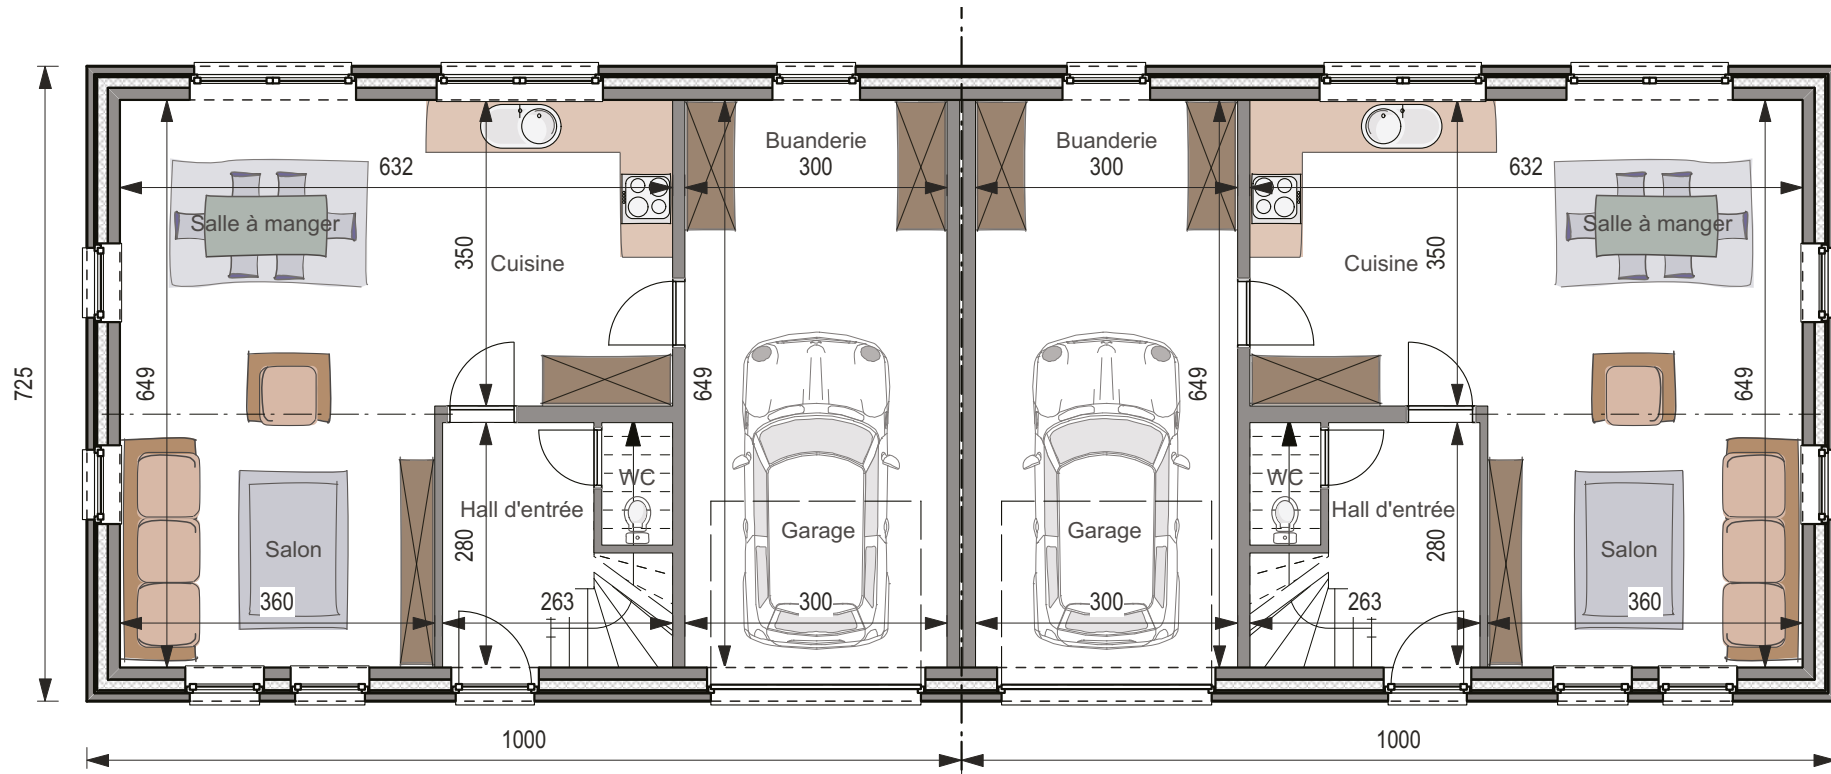

mc930

ÉTAGE

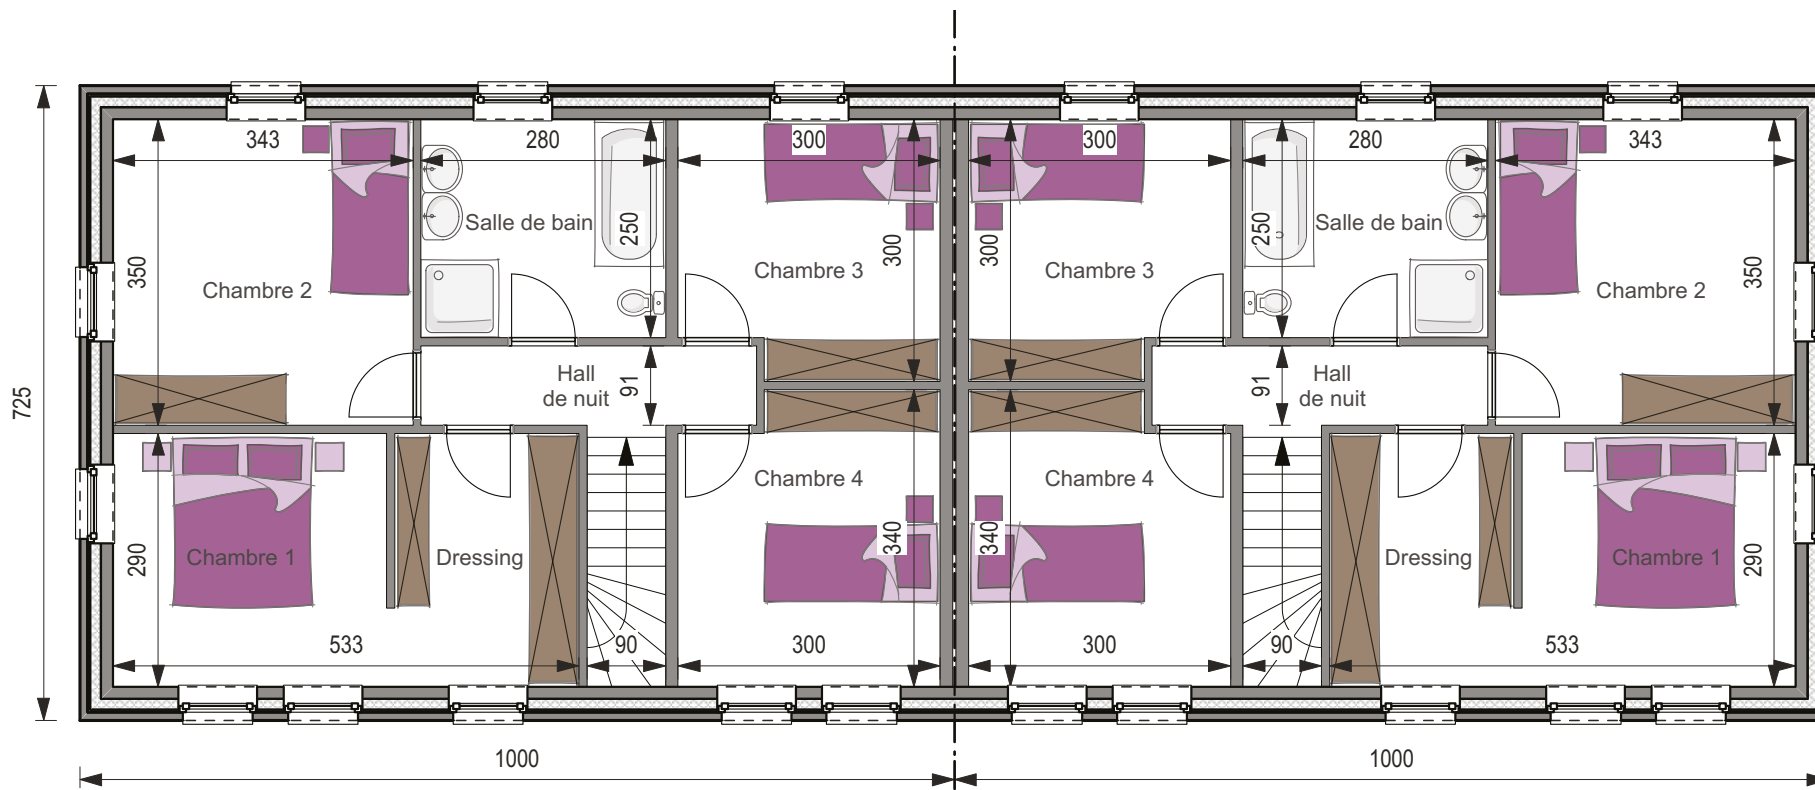

CLÉ SUR PORTE **670.733 €***

GROS ŒUVRE FERMÉ **413.579 €***

Surface totale **290 m²**
 Prix au m² **2.313 €***



5



mc930

LOT DE 2 MAISONS

CLÉ SUR PORTE **670.733 €***

GROS ŒUVRE FERMÉ **413.579 €***

Surface totale **290 m²**
Prix au m² **2.313 €***

4,6 m sous corniche ■ Angle de toiture : 35°

Plans et photos non contractuels.