



REZ-DE-CHAUSSÉE

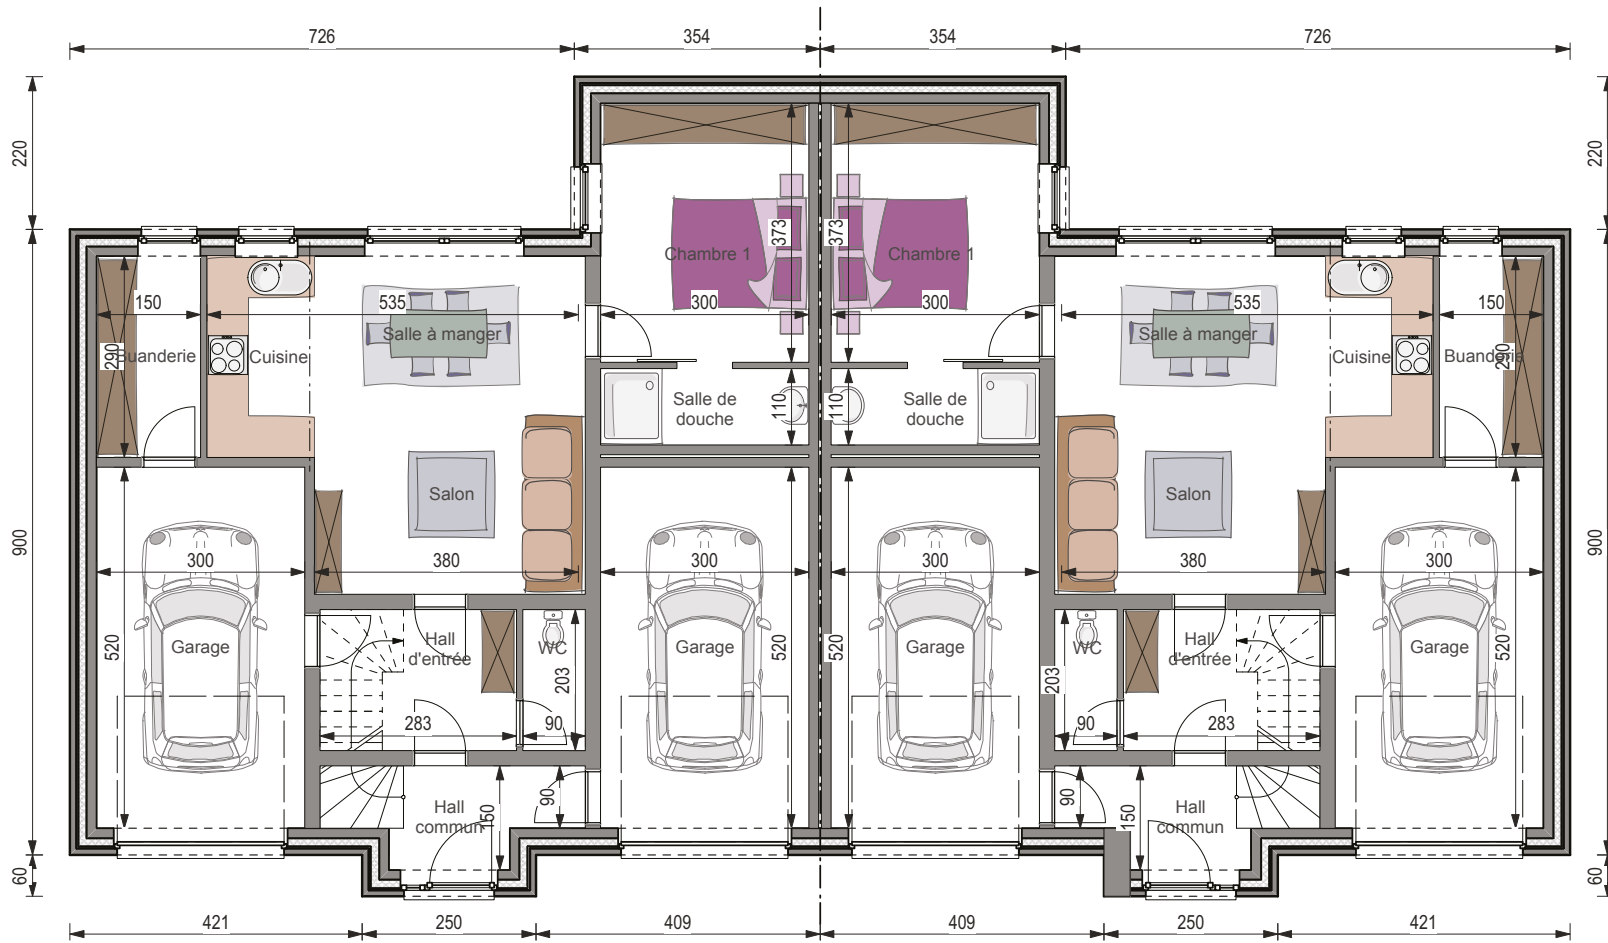

mc950

ÉTAGE

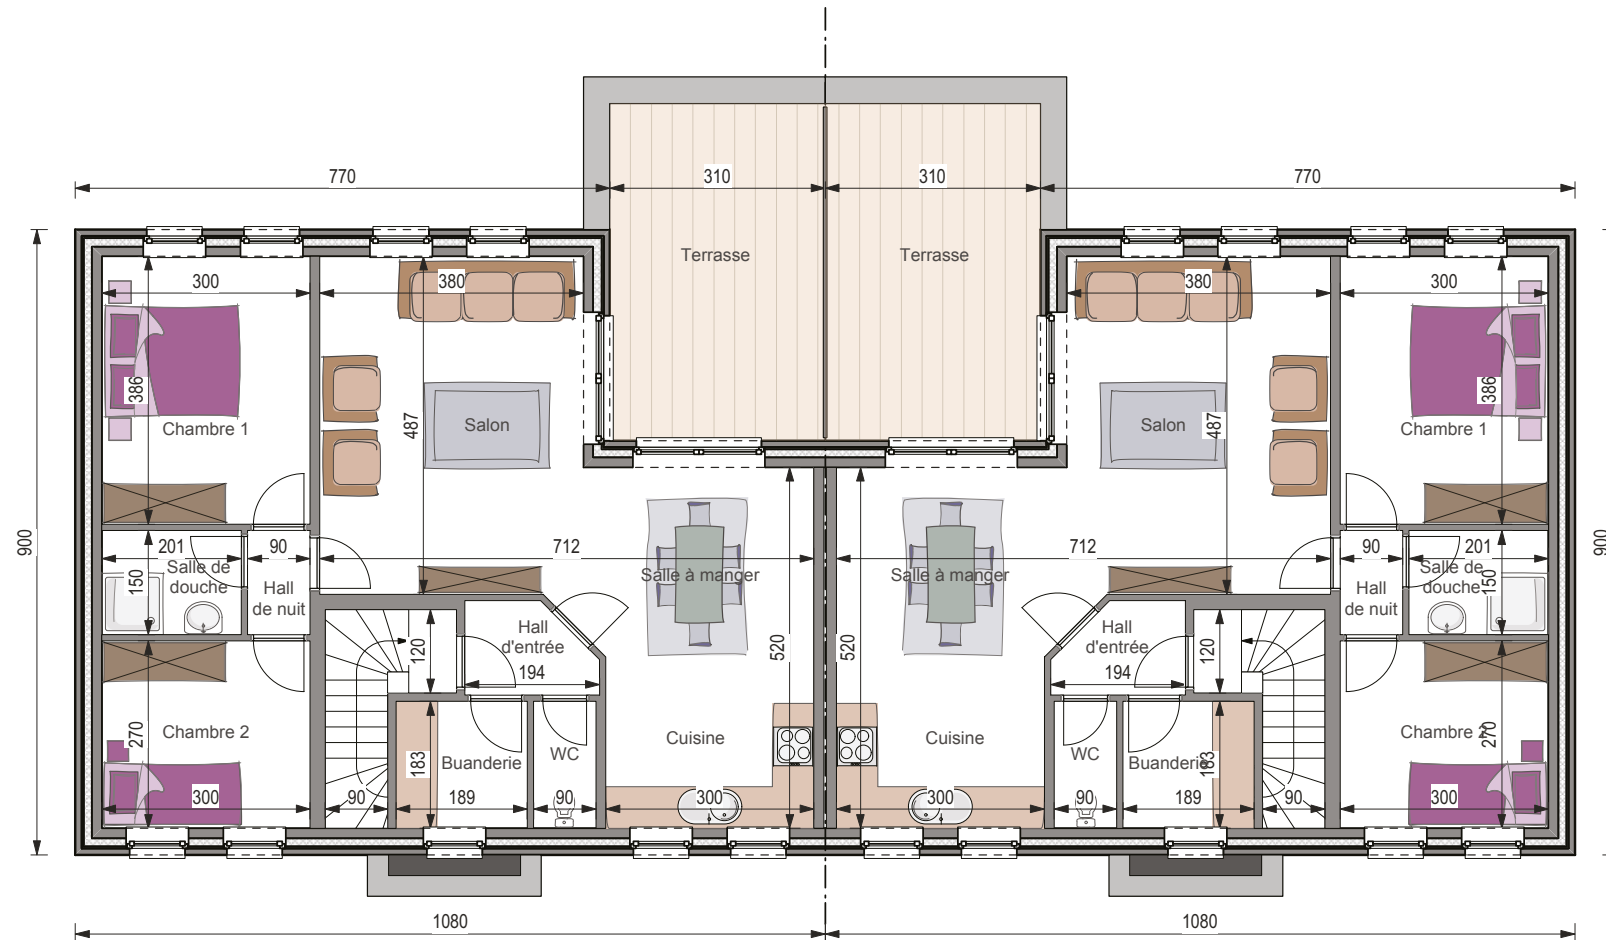

CLÉ SUR PORTE 1.032.158 €*

GROS ŒUVRE FERMÉ 564.121 €*

Surface totale 389 m²
 Prix au m² 2.653 €*





mc950

LOT DE 4 APPARTEMENTS

CLÉ SUR PORTE **1.032.158 €***

GROS ŒUVRE FERMÉ **564.121 €***

Surface totale **389 m²**
Prix au m² **2.653 €***

4,8 m sous corniche ■ Angle de toiture : 35°

Plans et photos non contractuels.