



REZ-DE-CHAUSSÉE

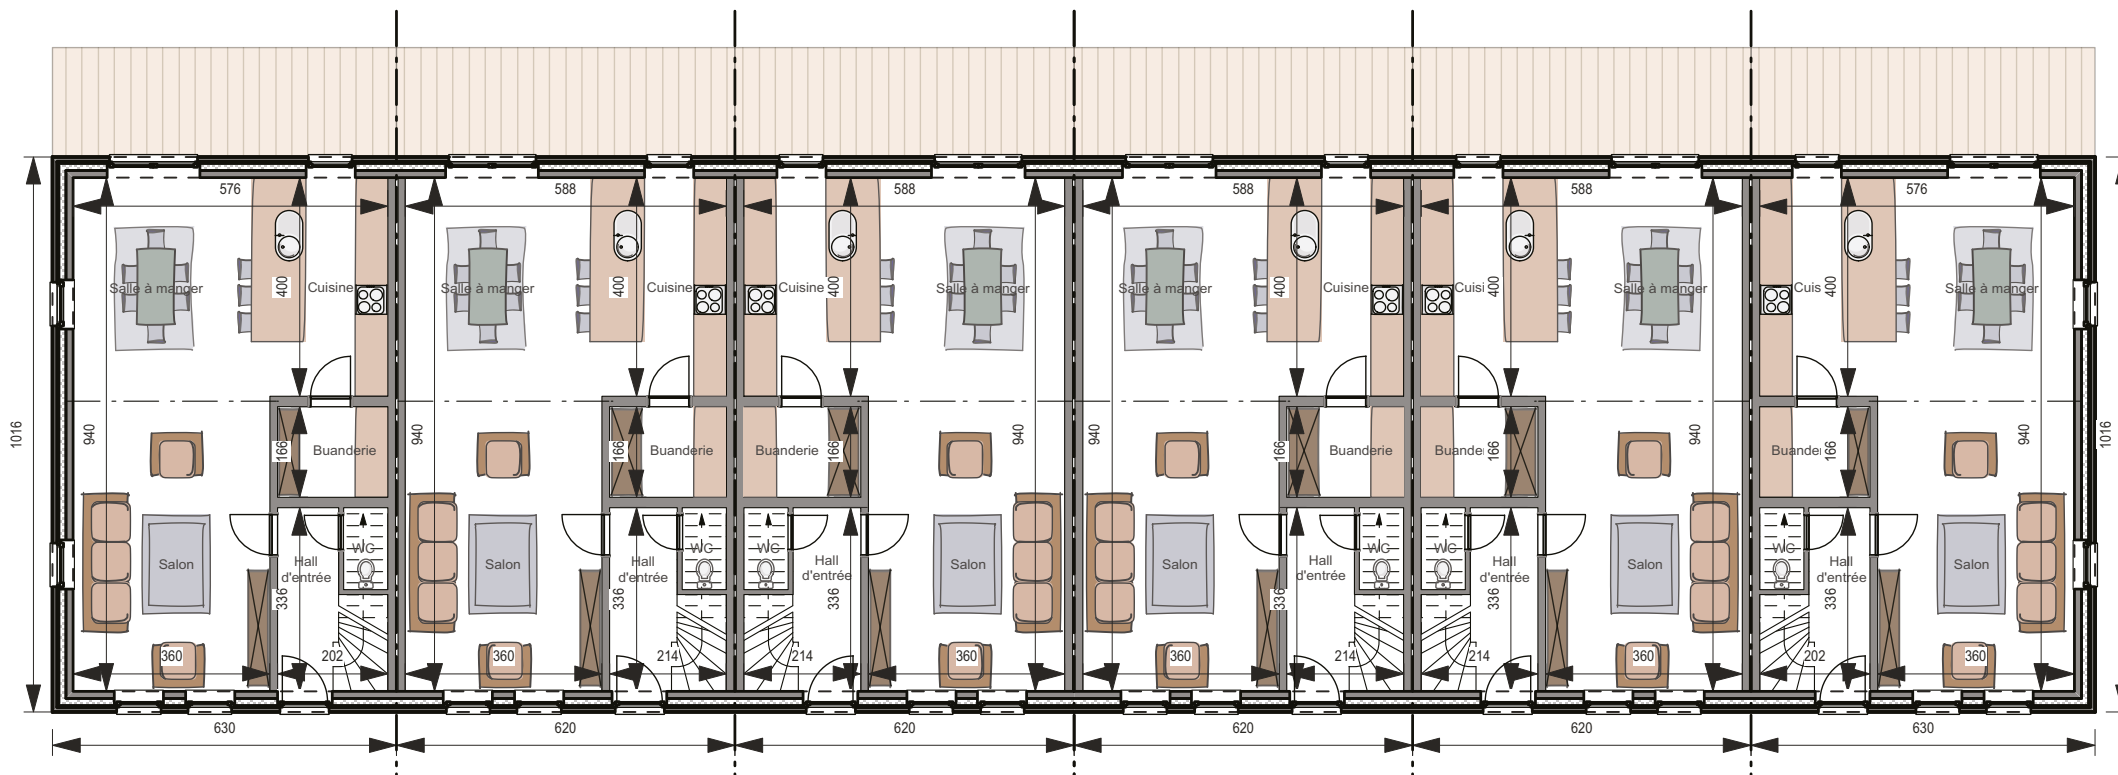

mc978

ÉTAGE

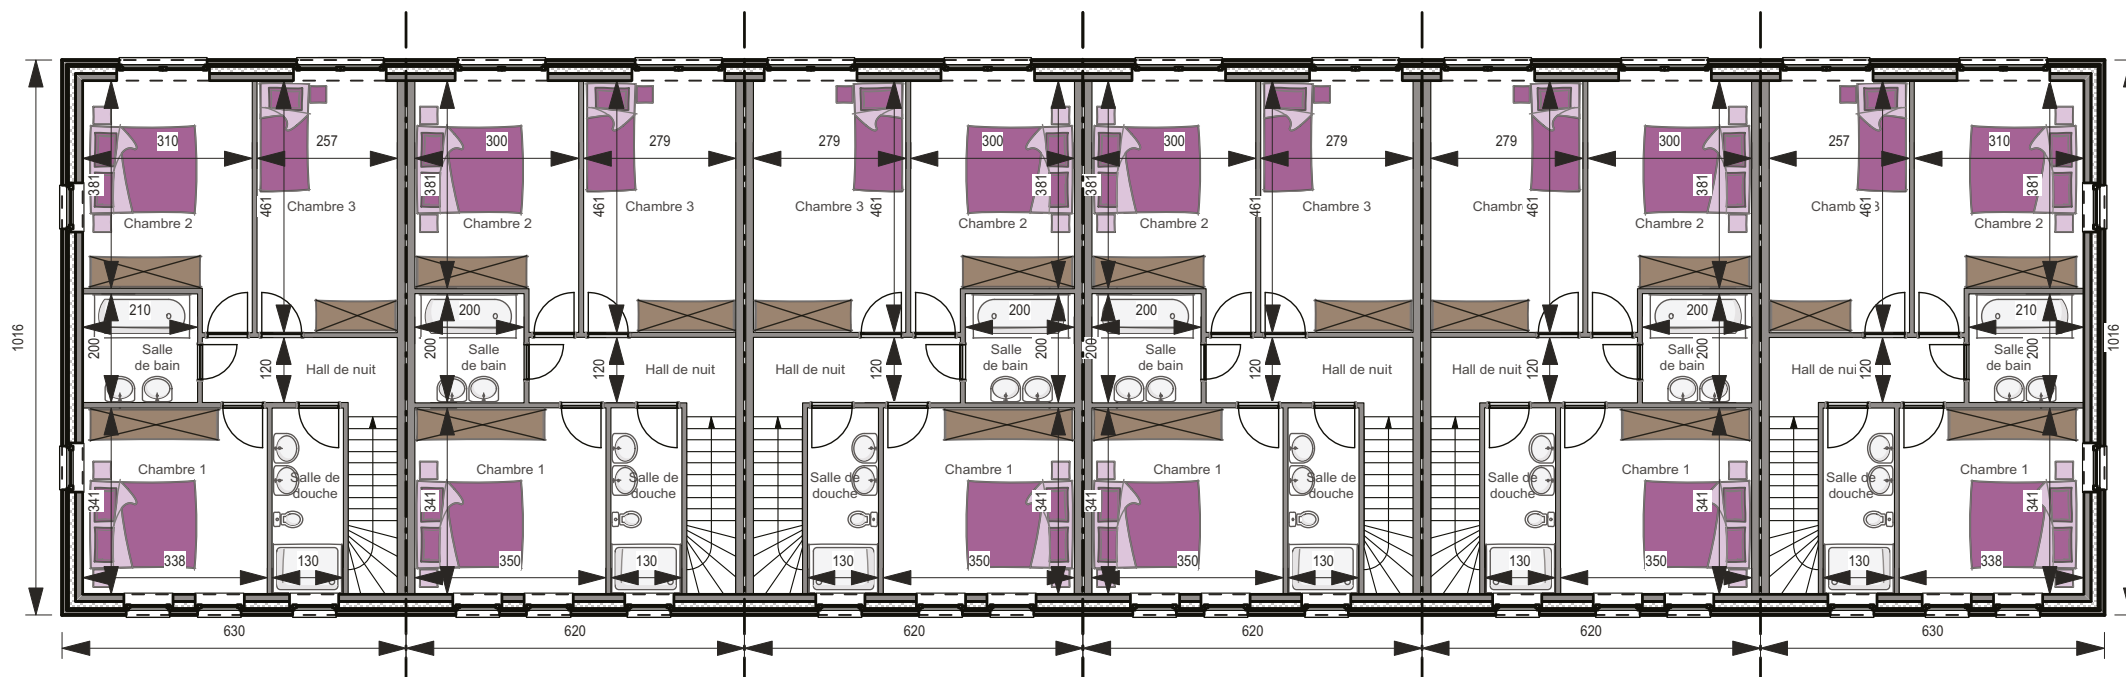

CLÉ SUR PORTE **1.796.646 €***

GROS ŒUVRE FERMÉ **999.560 €***

Surface totale **760 m²**
 Prix au m² **2.364 €***





mc978

LOT DE 6 MAISONS

CLÉ SUR PORTE **1.796.646 €***

GROS ŒUVRE FERMÉ **999.560 €***

Surface totale **760 m²**
Prix au m² **2.364 €***

5,2 m sous corniche ■ Angle de toiture : 35°

Plans et photos non contractuels.