



REZ-DE-CHAUSSÉE

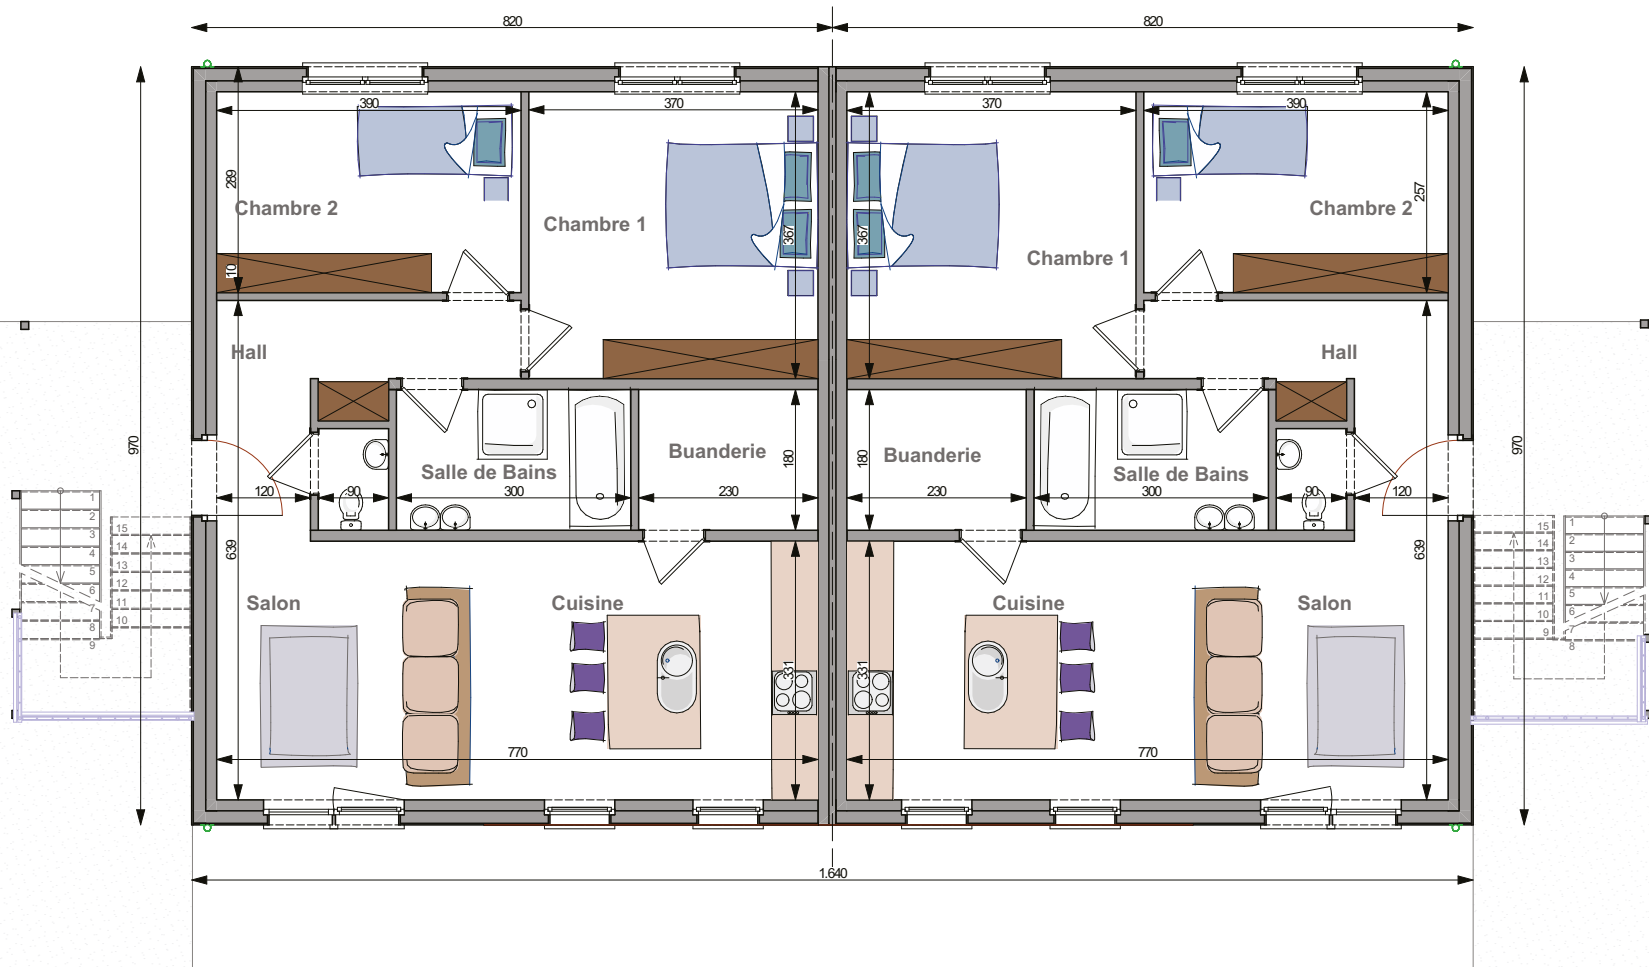

mc972

ÉTAGES 1 & 2

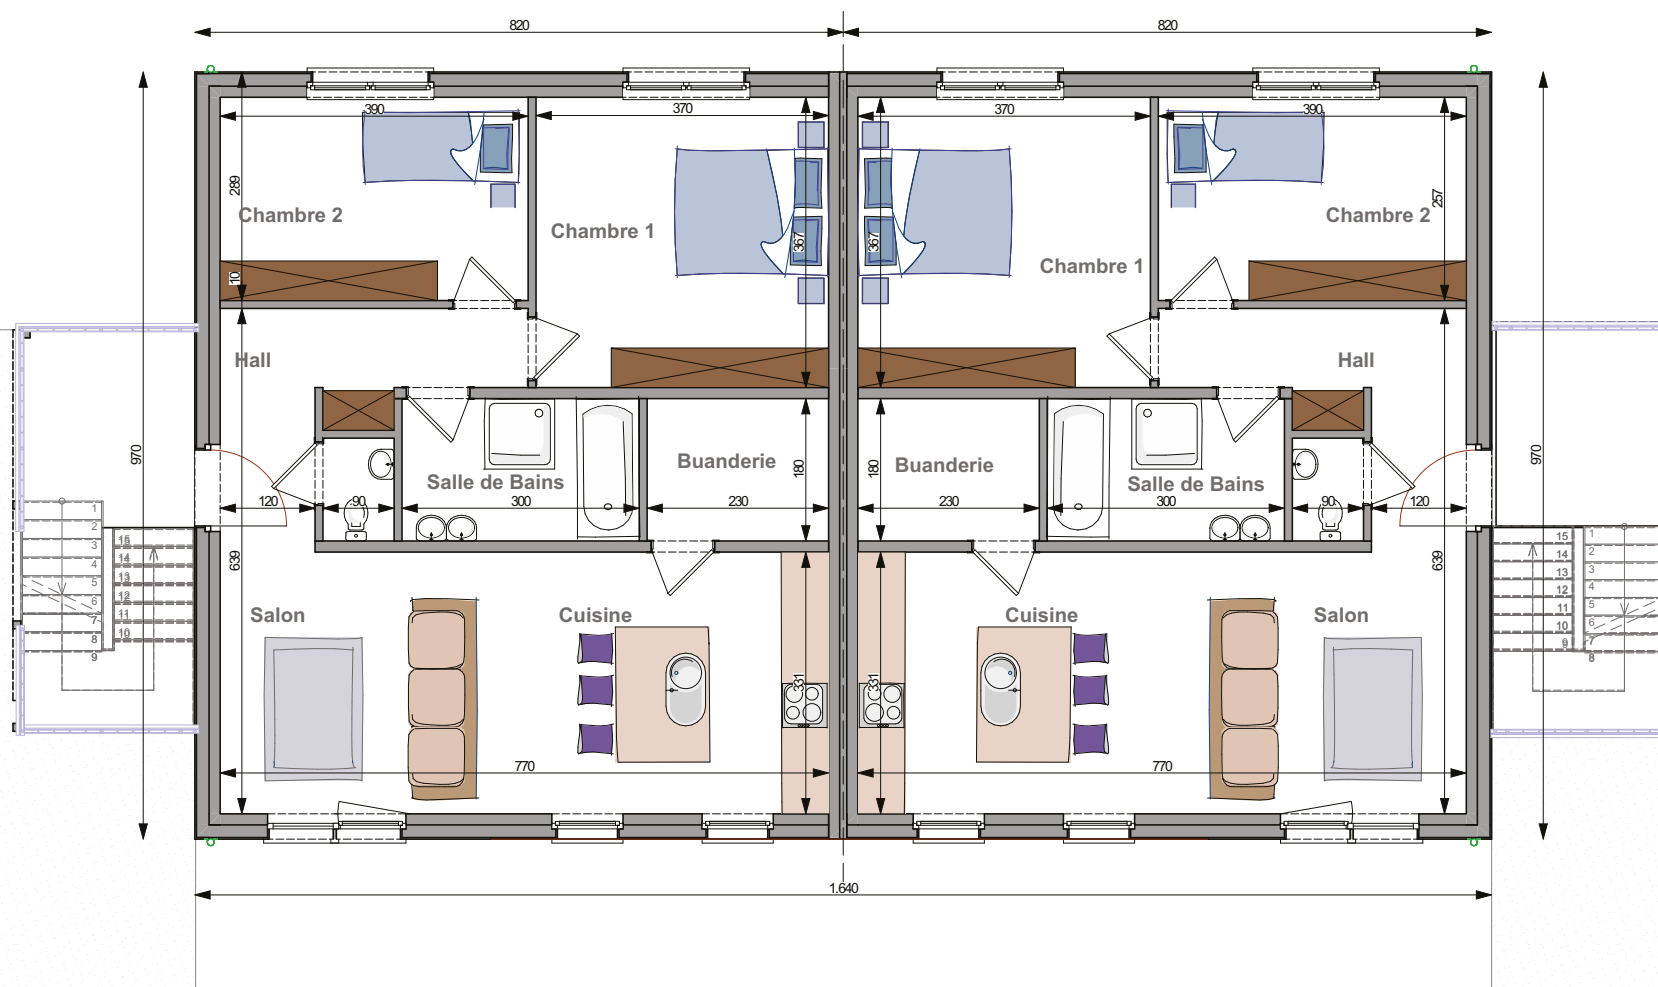

CLÉ SUR PORTE **1.385.294 €\***

GROS ŒUVRE FERMÉ **790.973 €\***

Surface totale **477 m<sup>2</sup>**  
 Prix au m<sup>2</sup> **2.903 €\***





mc972

## IMMEUBLE DE 6 APPARTEMENTS

CLÉ SUR PORTE **1.385.294 €\***

GROS ŒUVRE FERMÉ **790.973 €\***

Surface totale **477 m<sup>2</sup>**  
Prix au m<sup>2</sup> **2.903 €\***

7 m sous corniche ■ Angle de toiture : 35°

Plans et photos non contractuels.